GEMEINDE **GRUB** AR

Einfach schön!

Projekt Nr. 2.099.3.02 / 2 — 12. März 2015

Gemeinderichtplan — 1:5000

Verkehr / Infrastruktur

Vom Gemeinderat erlassen am: 6. Oktober 2010 / 7. Mai 2013

Die Gemeindepräsidentin: Der Gemeindeschreiber:

Vom Regierungsrat des Kantons Appenzell Ausserrhoden genehmigt am: 2. Juli 2013 / 16. Dezember 2014

Der Ratschreiber:

ERR Raumplaner FSU SIA
St.Gallen Herisau
Kasernenstrasse 39 | 9100 Herisau | T +4171 353 00 80 | herisau@err.ch

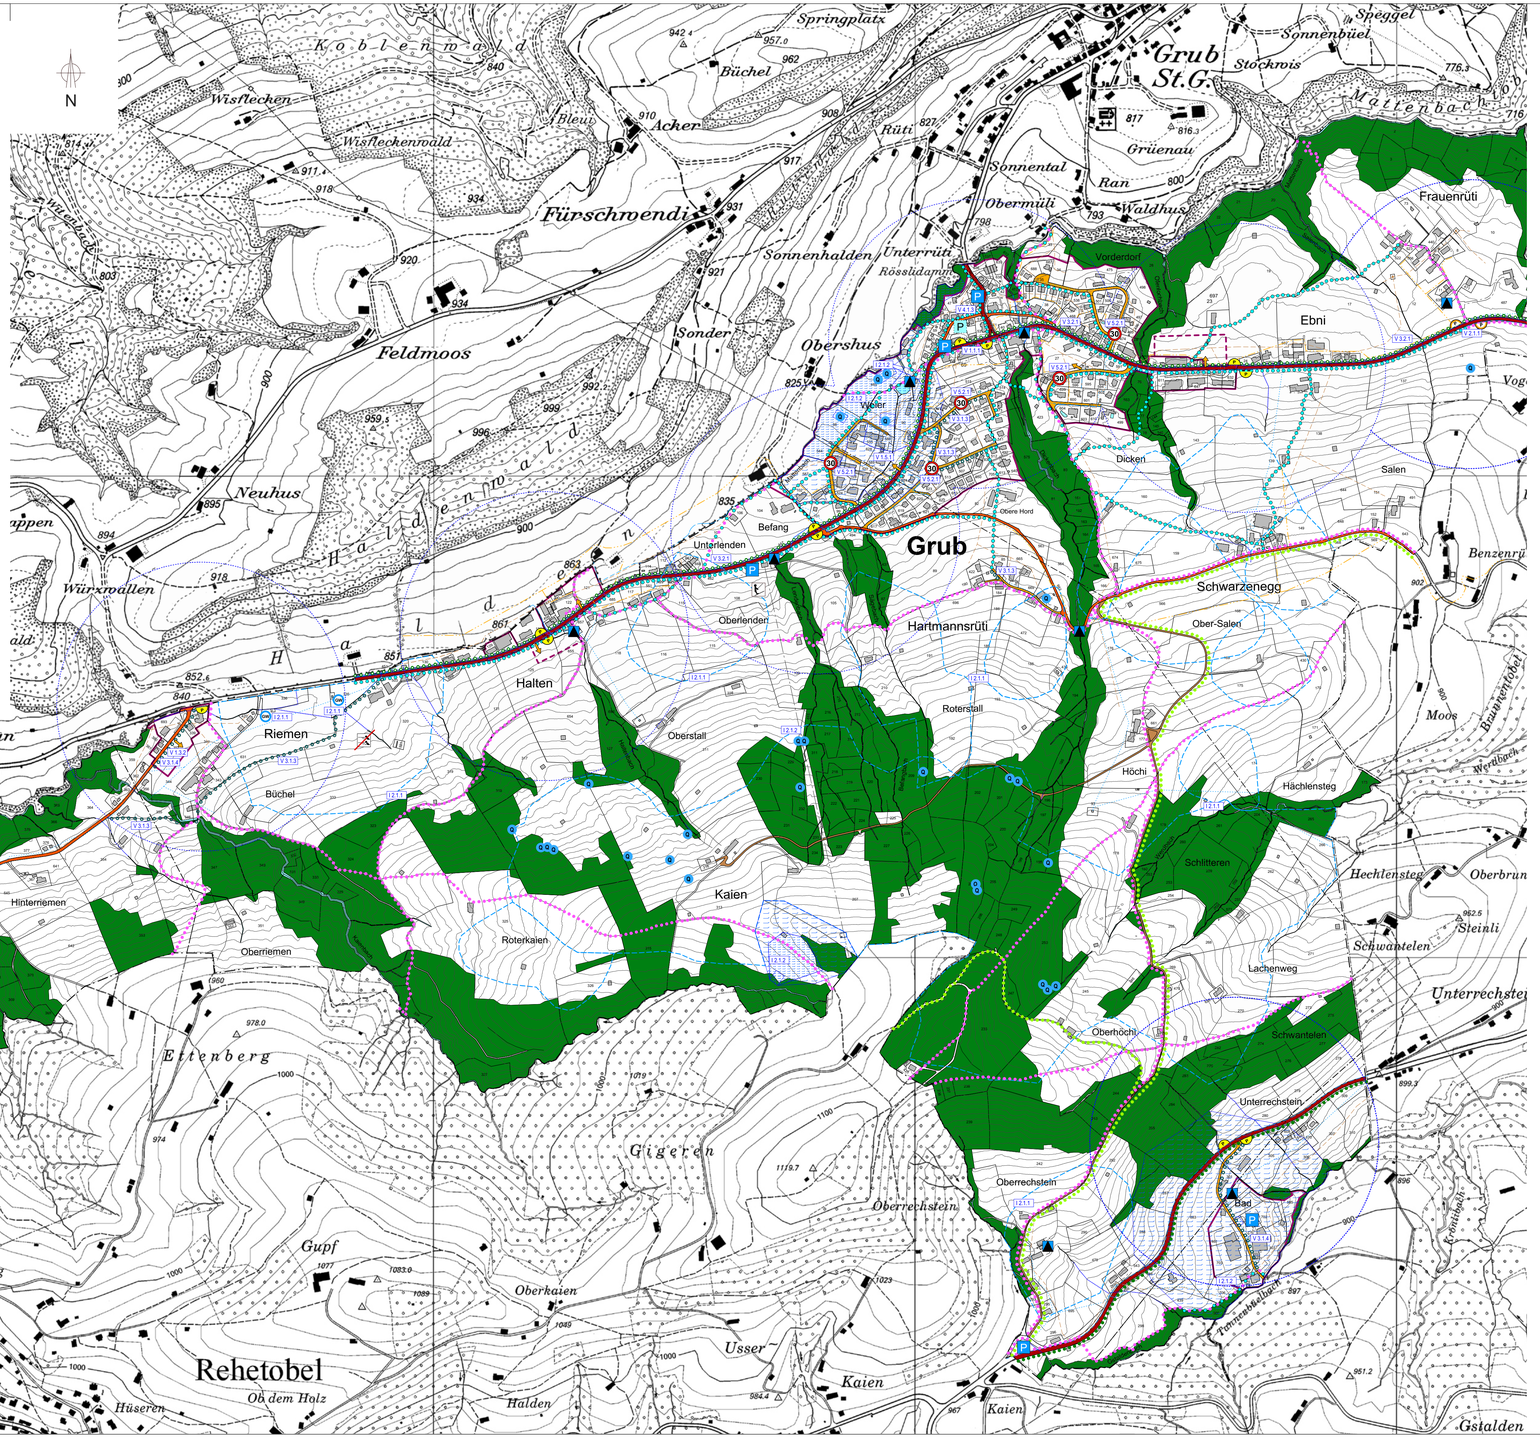

Legende

Siedlung

Ausgangslage	Richtplaninhalt		
		Bauzonenabgrenzung	bestehend / neu

Verkehr

Ausgangslage	Richtplaninhalt		
		Hauptverkehrsstrasse	
		Sammelstrasse	
		Erschliessungsstrasse	
		Land- und forstwirtschaftliche Haupterschliessungsstrasse	
		Erschliessungsrichtung	
		Fussweg	gemäss Richtplan Fusswegnetz
		Radweg	gemäss kantonaler Radwege / neu
		Bikestrecken	gemäss kantonaler Radwege
		Wanderweg	gemäss kantonalem Wanderwegnetz
P	P	Postautohaltestelle	bestehend / neu
		Einzugsbereich Haltestelle 300 m	
P	P	Parkierungsanlagen von öffentlicher Bedeutung	bestehend / neu
	30	Tempo 30 Zonen	neu
		Skilift	
		Schiessanlage	aufzuheben
	V3.2.1	Verweis auf entsprechende Festlegungen im Bericht zum Gemeinderichtplan	

Ver- und Entsorgung

Ausgangslage	Richtplaninhalt		
		Grundwasserschutzzonen S1 / S2	rechtskräftig
		Grundwasserschutzzonen S3	rechtskräftig
		Grundwasserschutzzonen	provisorisch
		Feuerweiher	
	GW	Grundwasserfassungen	
	Q	Quellen	
		Hauptleitung Schmutzwasser	
		Hauptleitung Meteorwasser	
		Hauptleitung Wasser	
		Transportleitung Gas	
		Hauptleitung Gas	
		Hochspannungsleitungen	
		möglicher Deponiestandort	gemäss kant. Richtplan
	I.4.2.1	Verweis auf entsprechende Festlegungen im Bericht zum Gemeinderichtplan	

Weitere Informationen

	Wald	
	Gewässer	offen / eingedolt