
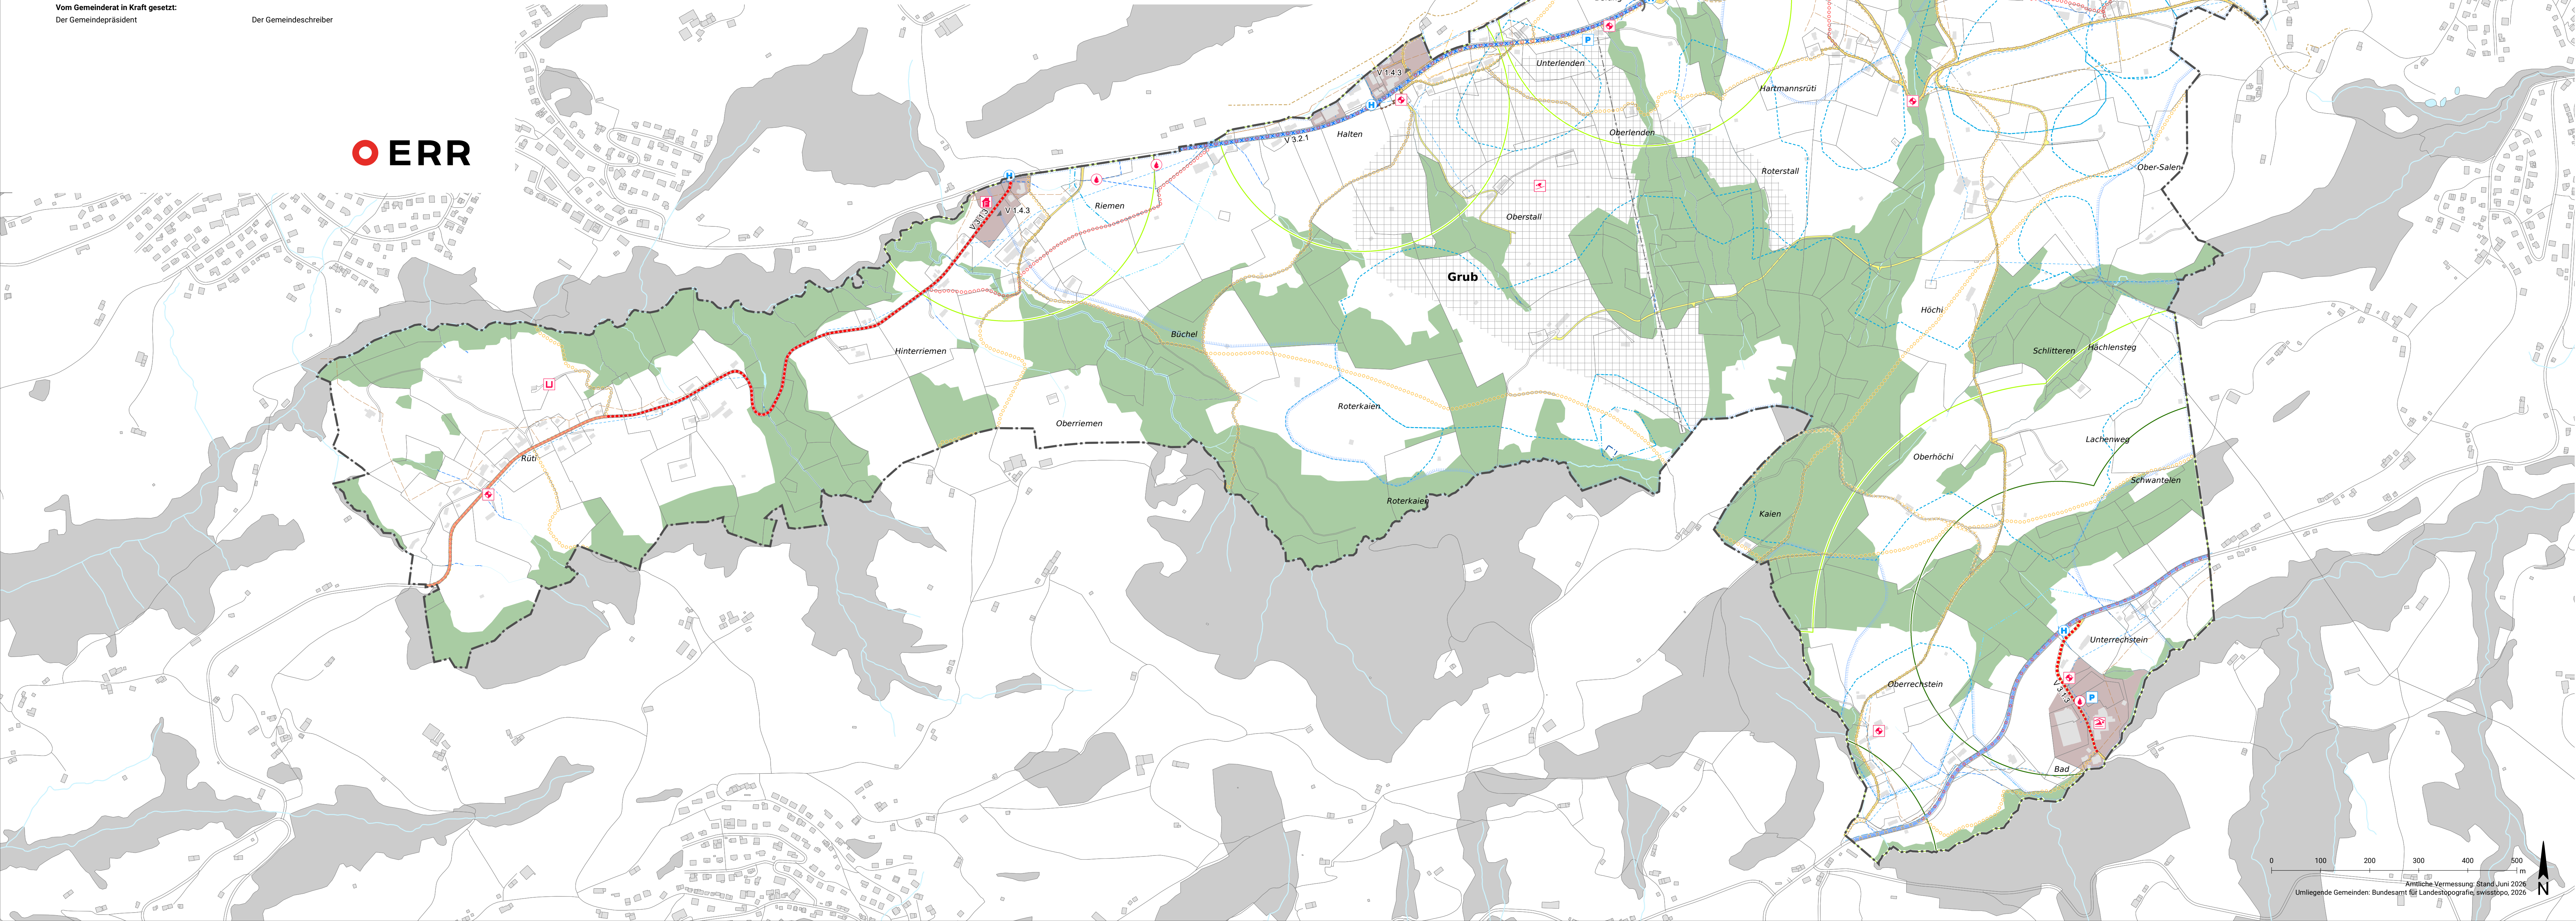


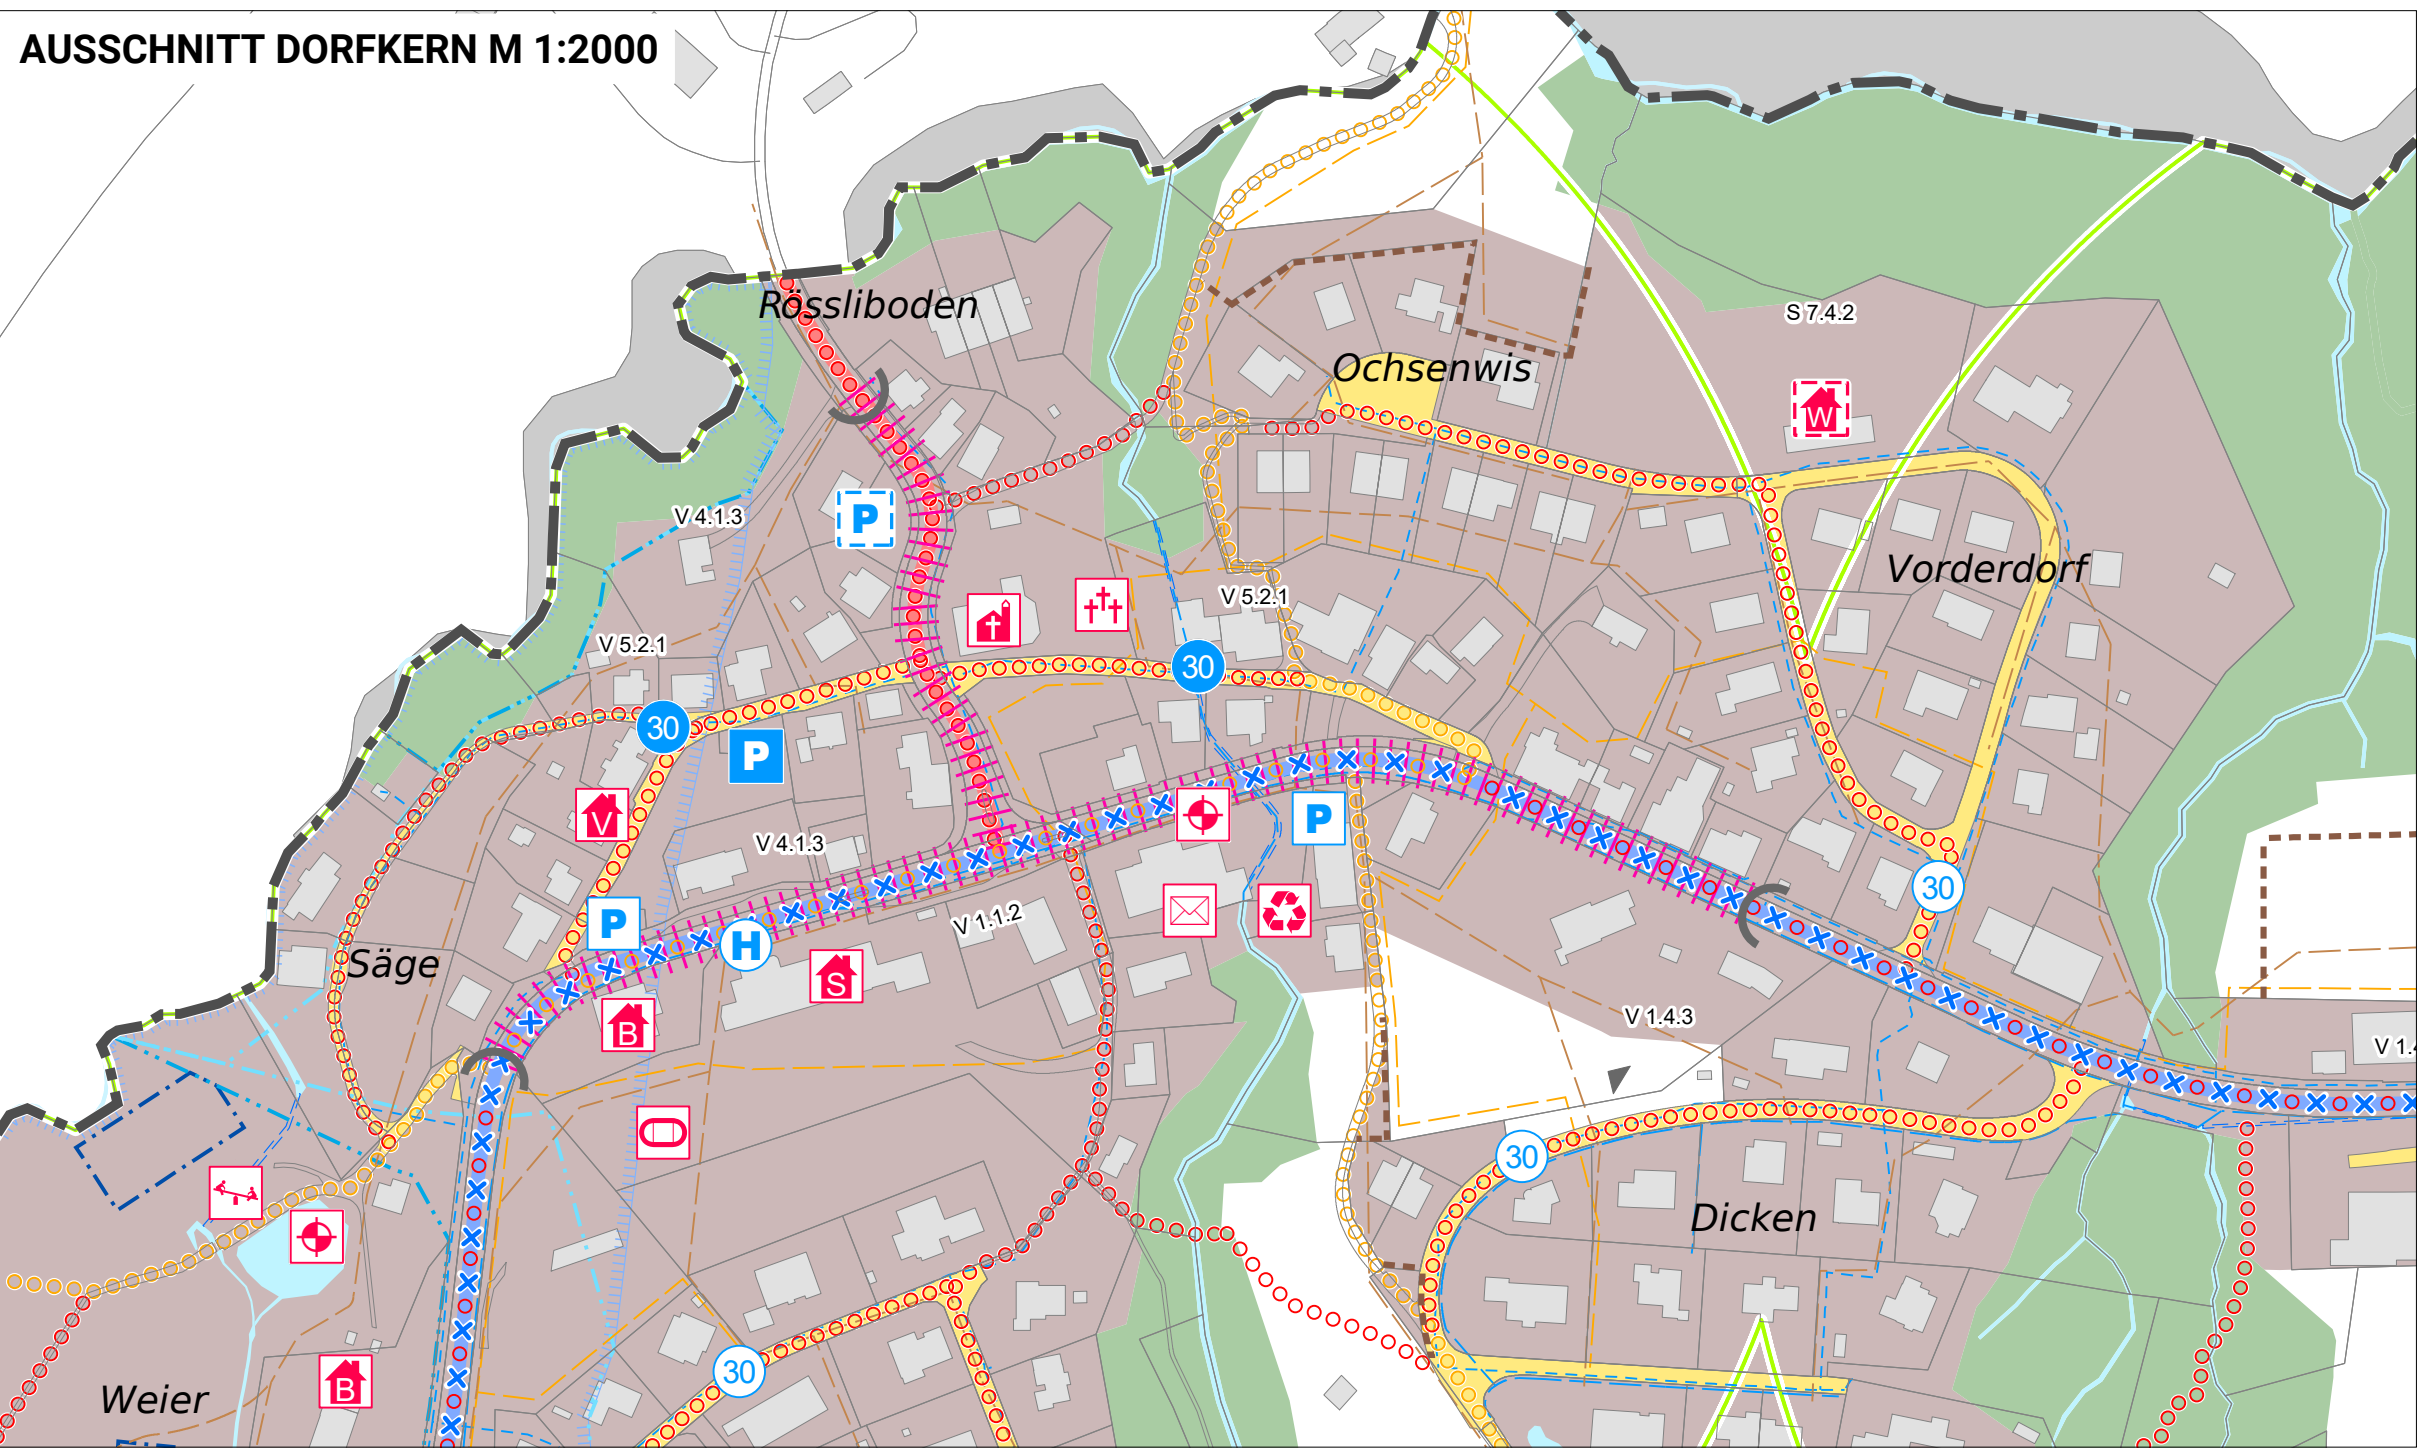

Ausgangs- lage	Richtplan- beschluss	Richtplan- Kapitel
	Hauptverkehrsstrasse	
	Lokalverbindungsstrasse	
	Erschliessungsstrasse	
	Güterstrasse	
	Strassenraumgestaltung	V 1.1.2
	Torelement	V 1.1.3
	Erschliessungsrichtung	V 1.4.3
	Wanderweg	
	Fussweg	V 3.1.2
	Radweg	V 3.2.1
	Bikestrasse	
	Postautohaltestelle	V 2.1.2
	ÖV Güteklasse C	
	ÖV Güteklasse D	
	Parkierungsanlagen von öffentlicher Bedeutung	V 4.1.3
	Parkierungsanlagen von öffentlicher Bedeutung aufzuheben	V 4.1.3
	Tempo 30 Zone	V 5.2.1

	Primarschule
	Basisschule
	Alterswohn- und Pflegeheim
	Kirche
	Friedhof
	Feuerwehr
	Post
	Gemeindehaus
	Werkhof aufzuheben
	Abfallsammelstelle
	Heilbad
	Sportanlage
	Spielplatz
	Skipiste
	Skilift
	Grundwasserschutzzone S1
	Grundwasserschutzzone S2
	Grundwasserschutzzone S3
	Grundwasserschutzzone provisorisch
	Grundwasserschutzbereich Au
	Feuerwehr
	Grundwasserfassung
	Deponiestandort gemäss kantonaalem Richtplan
	Hauptleitung Schmutzwasser
	Hauptleitung Meteorleitung
	Hauptleitung Wasser
	Hauptleitung Gas
	Hochspannungsfreileitung

	Bauzonenabgrenzung
	Wald
	Gewässer offen / eingedolt